



4.NP.

UT1

STÁVAJÍCÍ STOUPAČKA – MÍSTO NAPOJENÍ

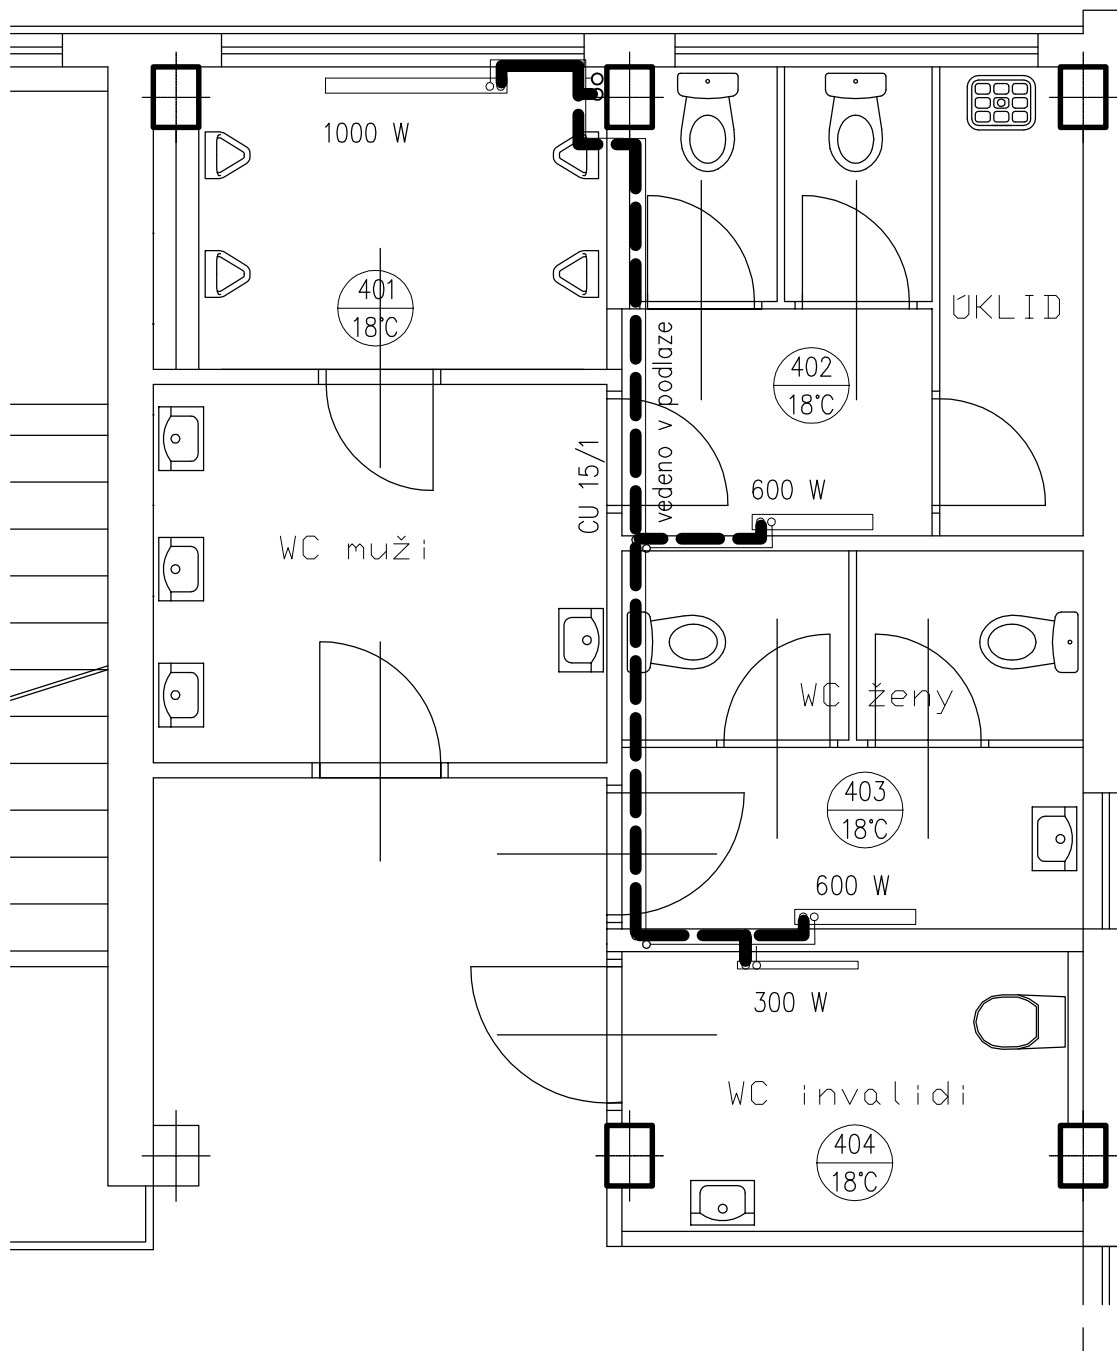

Projektant:	Vypracoval:	<div> PROJEKČNÍ KANCELÁŘ ING. KAREL VRBICKÝ Masarykovo nám. 24 534 01 Holice v Č. tel. 466923008</div>	
Ing. Karel Vrbický	Vlasta Novotná		
Akce: Rekonstrukce WC v Dopravní fakultě za účelem zřízení invalidních WC – objekt DA			
Výkres: UPRAVY ÚT – půdorys 4.NP PD ke stavebnímu povolení			
Investor: Univerzita Pardubice Studentská 95, 532 10 Pardubice Polabiny		Datum: 04/2011	Č.výkresu: 4
		Zakázka:	Měřítko: 1 : 50