
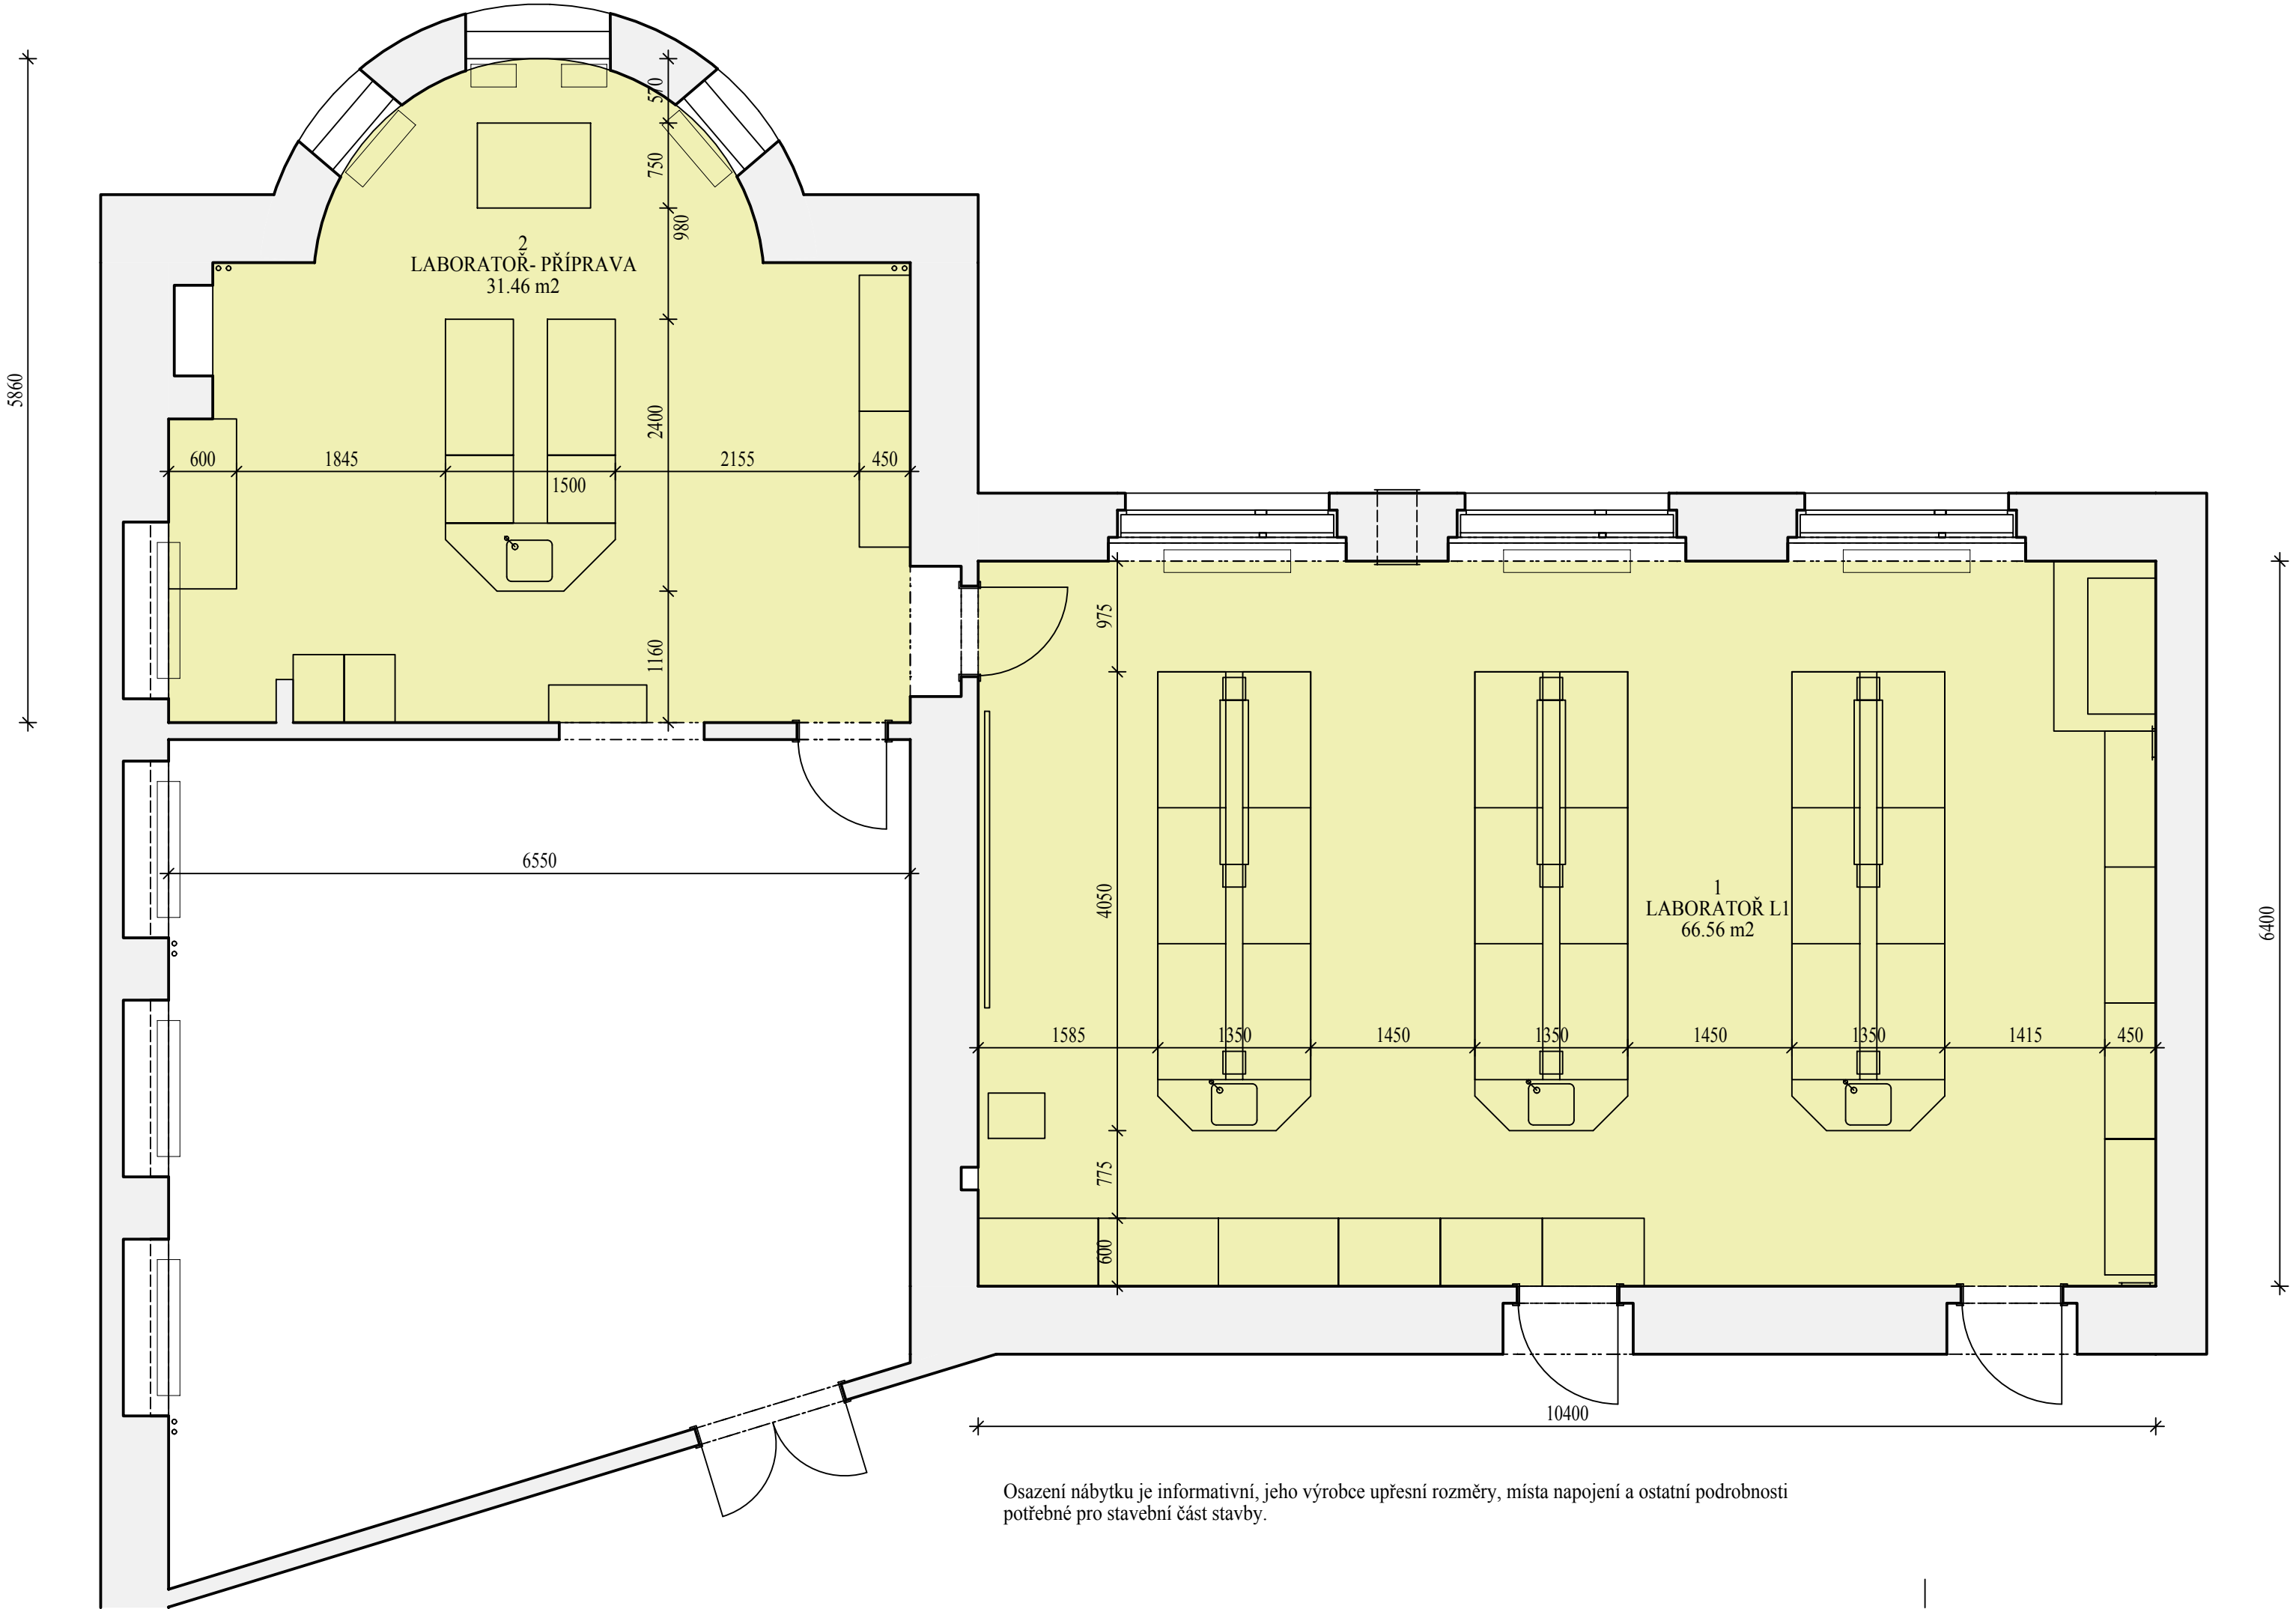


LEGENDA MÍSTNOSTÍ							
ČÍSLO	NÁZEV MÍSTNOSTI	PLOCHA	PODLAHA	STĚNA	LIŠTA	STROP	POZNÁMKA
1	LABORATOŘ L1	66.56	KERAM. DLAŽBA	OMYVAT. NÁTĚR	KERAMICKÁ	MALBA	
2	LABORATOŘ- PŘÍPRAVA	31.46	KERAM. DLAŽBA	OMYVAT. NÁTĚR	KERAMICKÁ	MALBA	
3	INSTR. LABORATOŘ	76.59	KERAM. DLAŽBA	OMYVAT. NÁTĚR	KERAMICKÁ	MALBA	
PLOCHA MÍSTNOSTÍ CELKEM:		174.61					

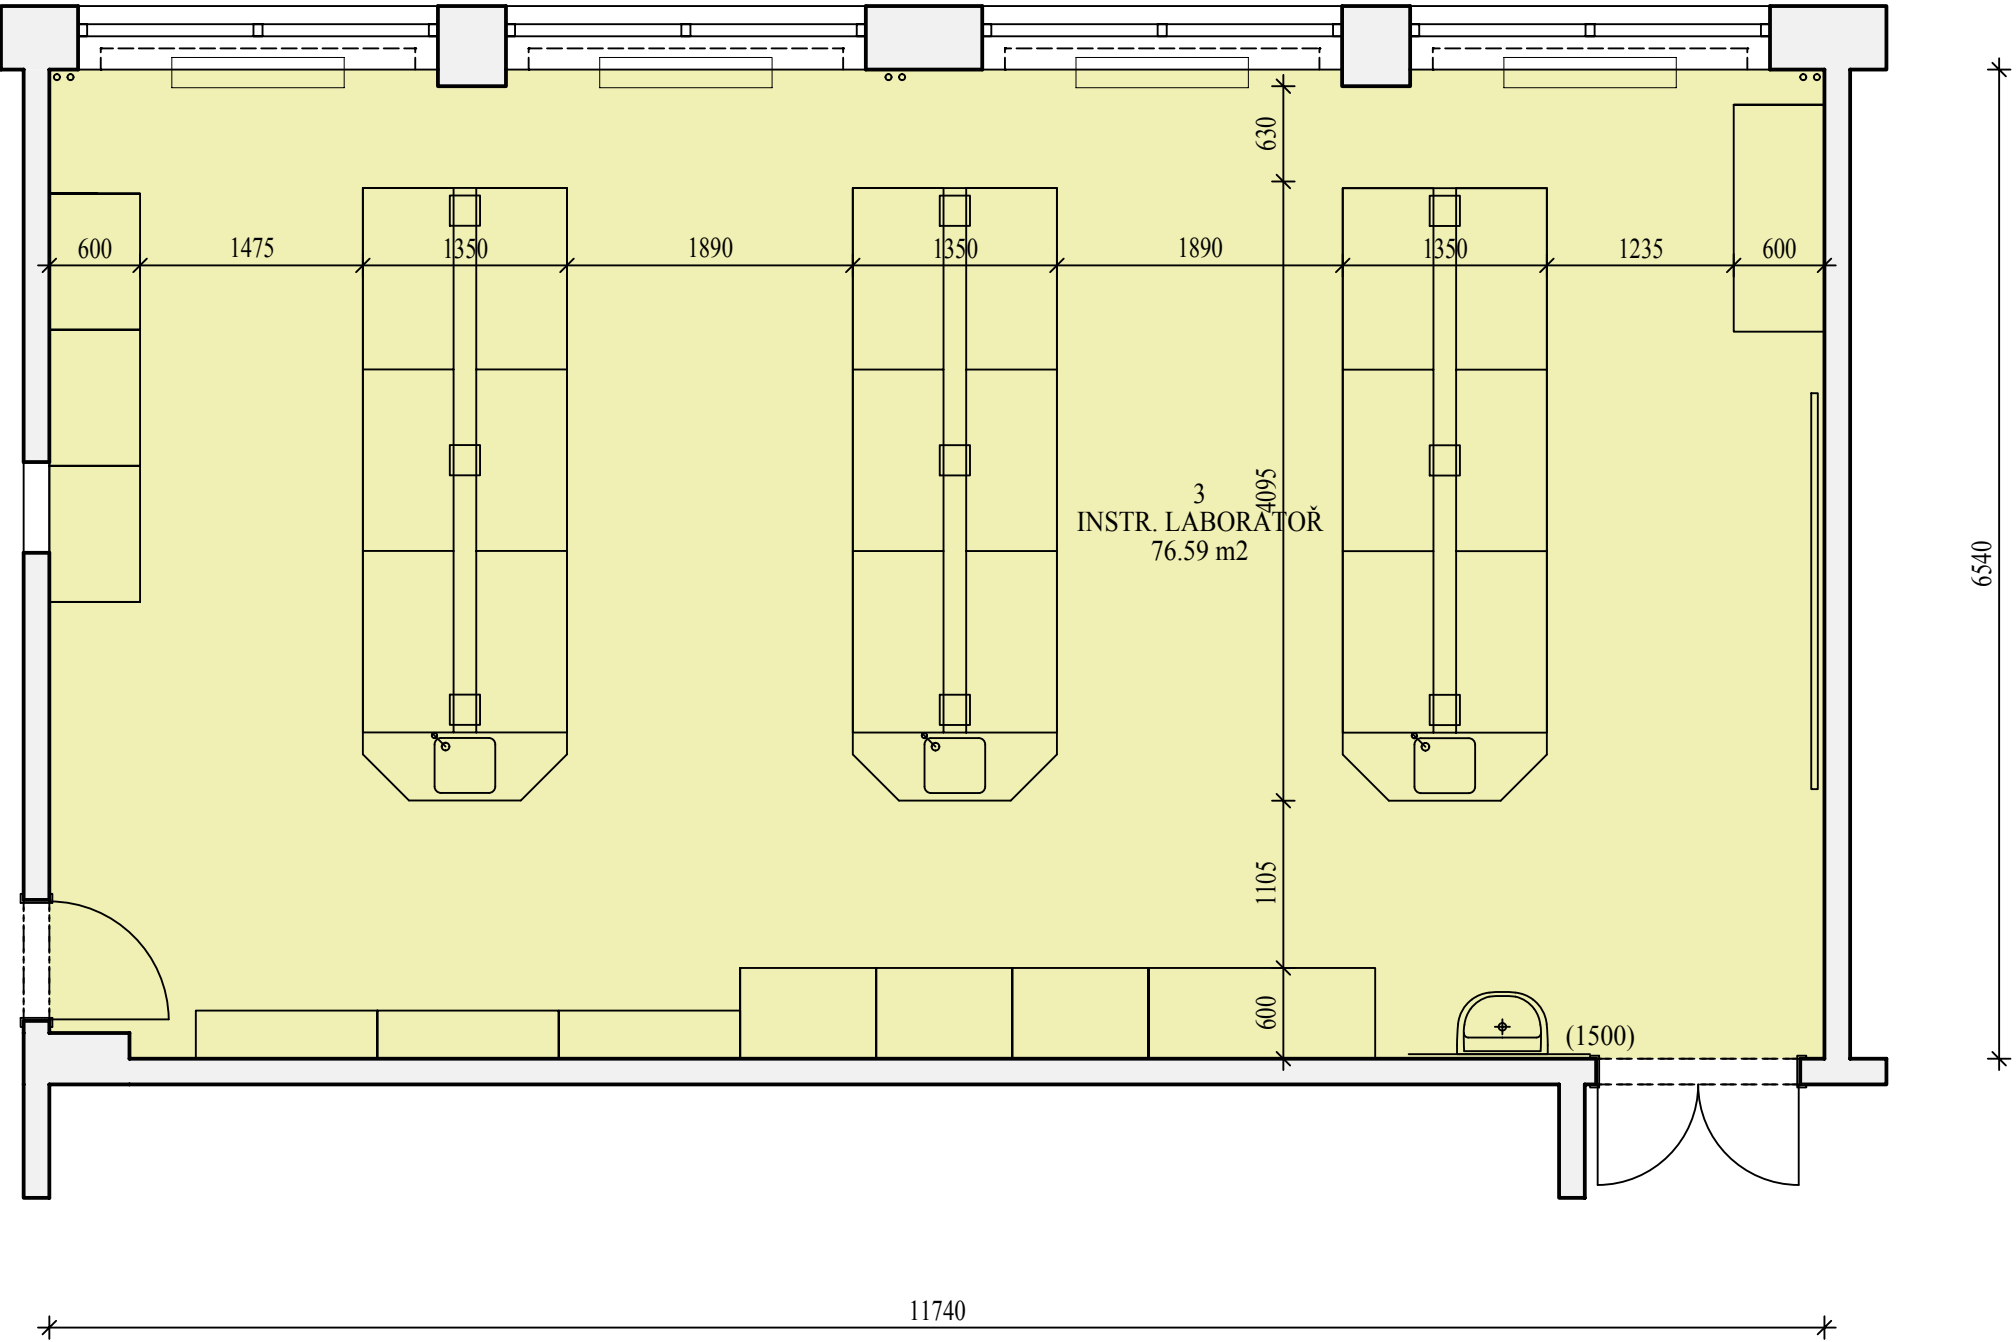

Osazení nábytku je informativní, jeho výrobce upřesní rozměry, místa napojení a ostatní podrobnosti potřebné pro stavební část stavby.

ING. ROMAN G A J D O Š

Ing. d.š.

IČO 13845357

INVESTOR : Střední průmyslová škola keramická a sklářská Karlovy Vary

Podpora přírodovědného a technického vzdělávání v Karlovarském kraji

SPŠ keramická a sklářská, nám. 17. listopadu 12

G.PROJEKT

STUPEŇ PpPS

10/2013

OBNOVA LABORATOŘÍ

STAVEBNÍ ŘEŠENÍ

Ing. ROMAN G A J D O Š

Ing. d.š.

IČO 13845357

10/2013

21/2013

1 : 50

2