



POHLED VNITROBLOK-stávající stav

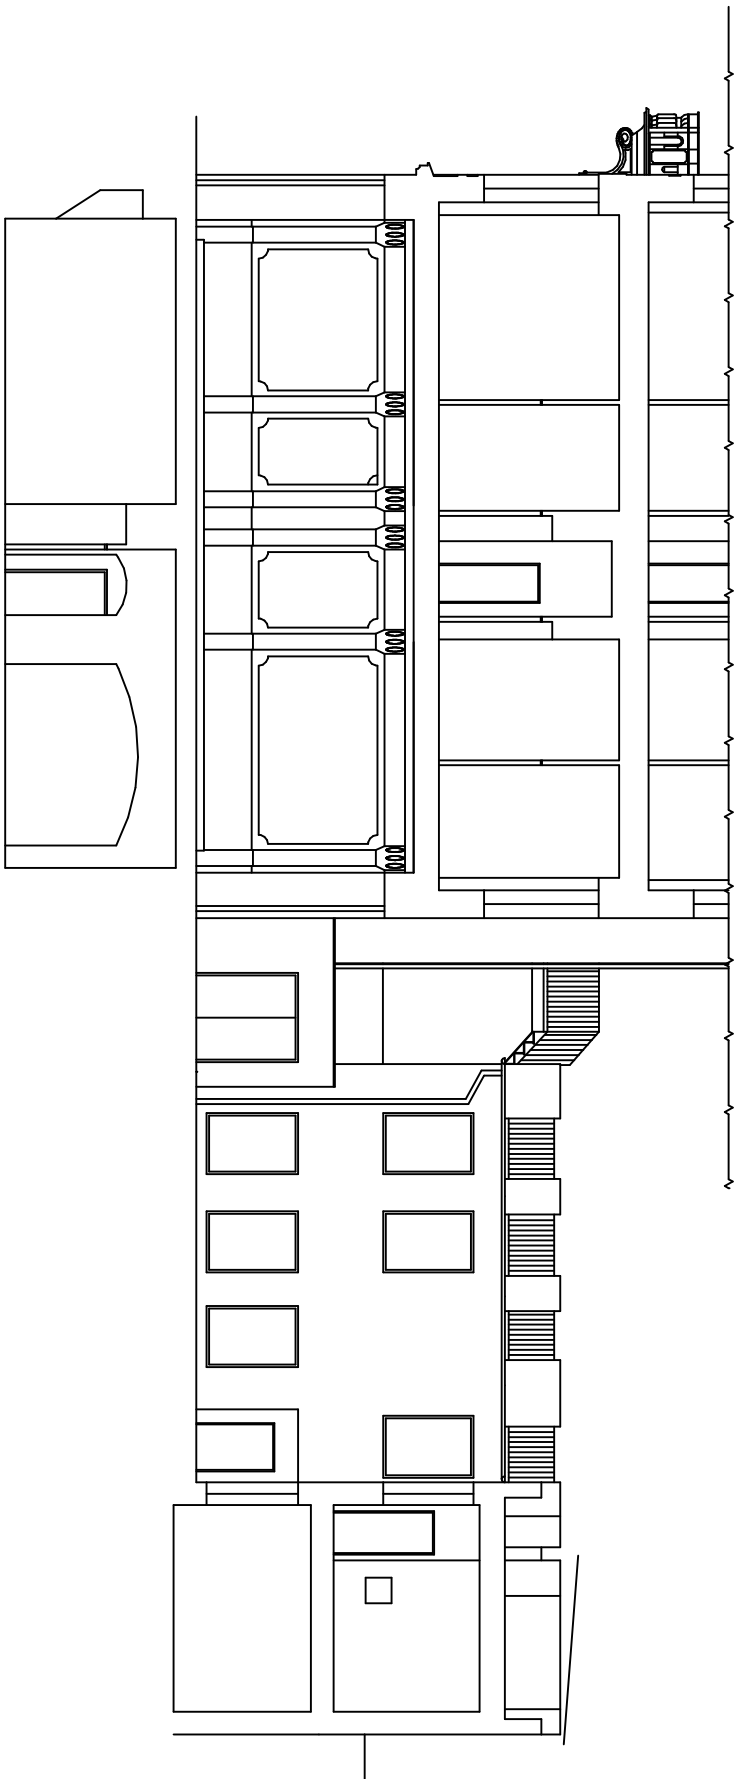

POHLED VNITROBLOK-nový stav

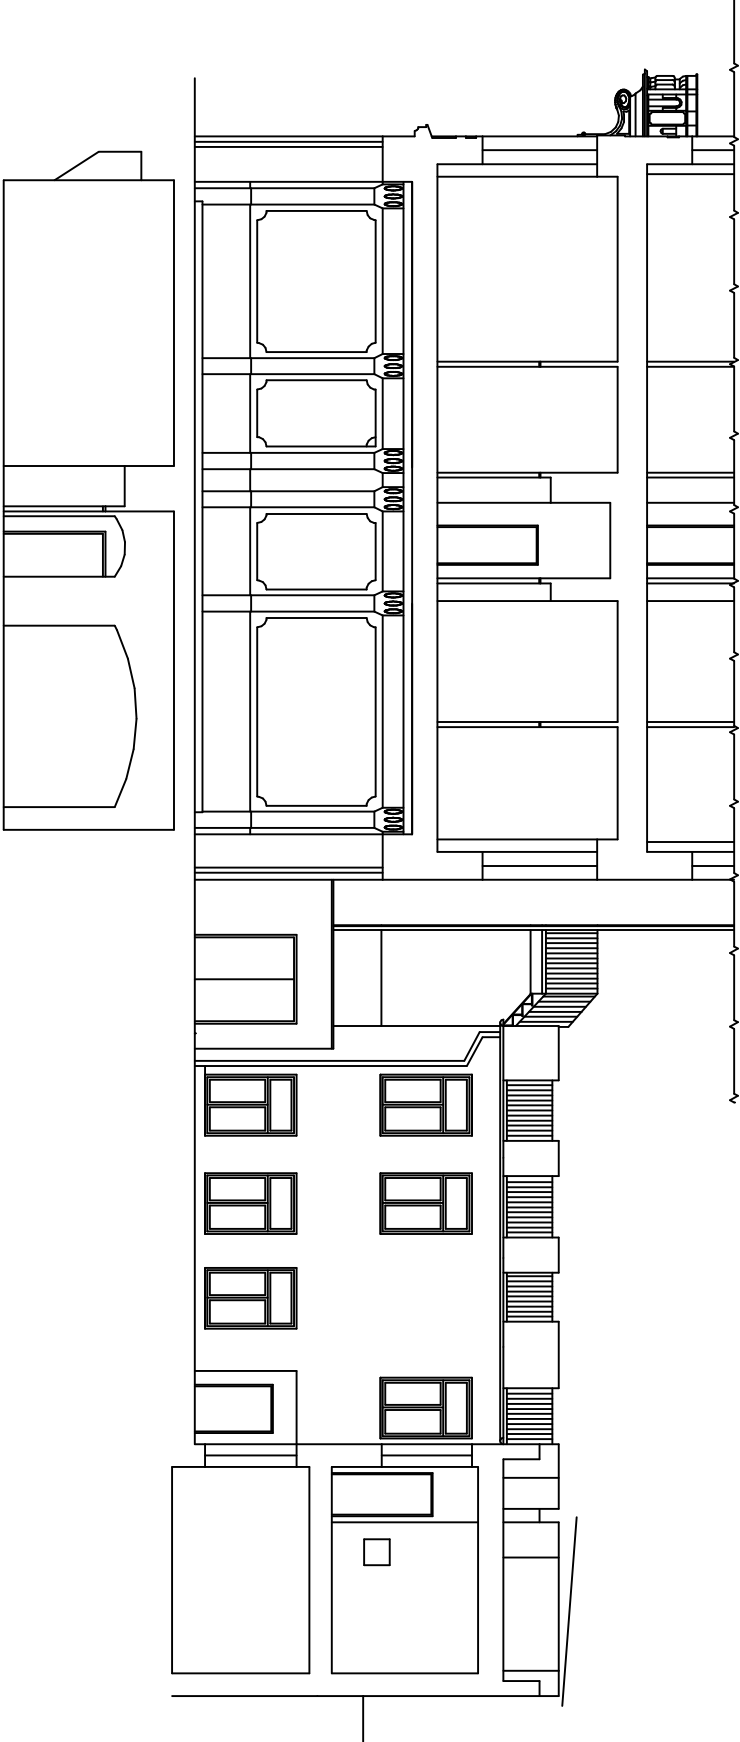

ZODP.PROJEKTANT	VYPRACOVAL	KRESLIL
Petra Pládková	Petra Pládková	Martina Kuneová
KRAJ:	Hl. město Praha	
Měst. úřad: Praha 1		
INVESTOR:	DZS MŠMT, Na poříčí 1035/4, Praha1	
AKCE :	Výměna stávajících oken za nové Úbýtkové/ zařízení DZS MŠMT, Dlouhá tř. č.p. 740 PRAHA 1	
OBSAH :	FORMÁT	2 A4
	MĚŘÍTKO	1:150
	DATUM	IX/2008
	STUPEŇ	DSP
	ČÍSLO ZAK.	18-09
POHLEDY VNITROBLOK		Č. VÝKRS. PARÉ č.

ALL RIGHTS RESERVED