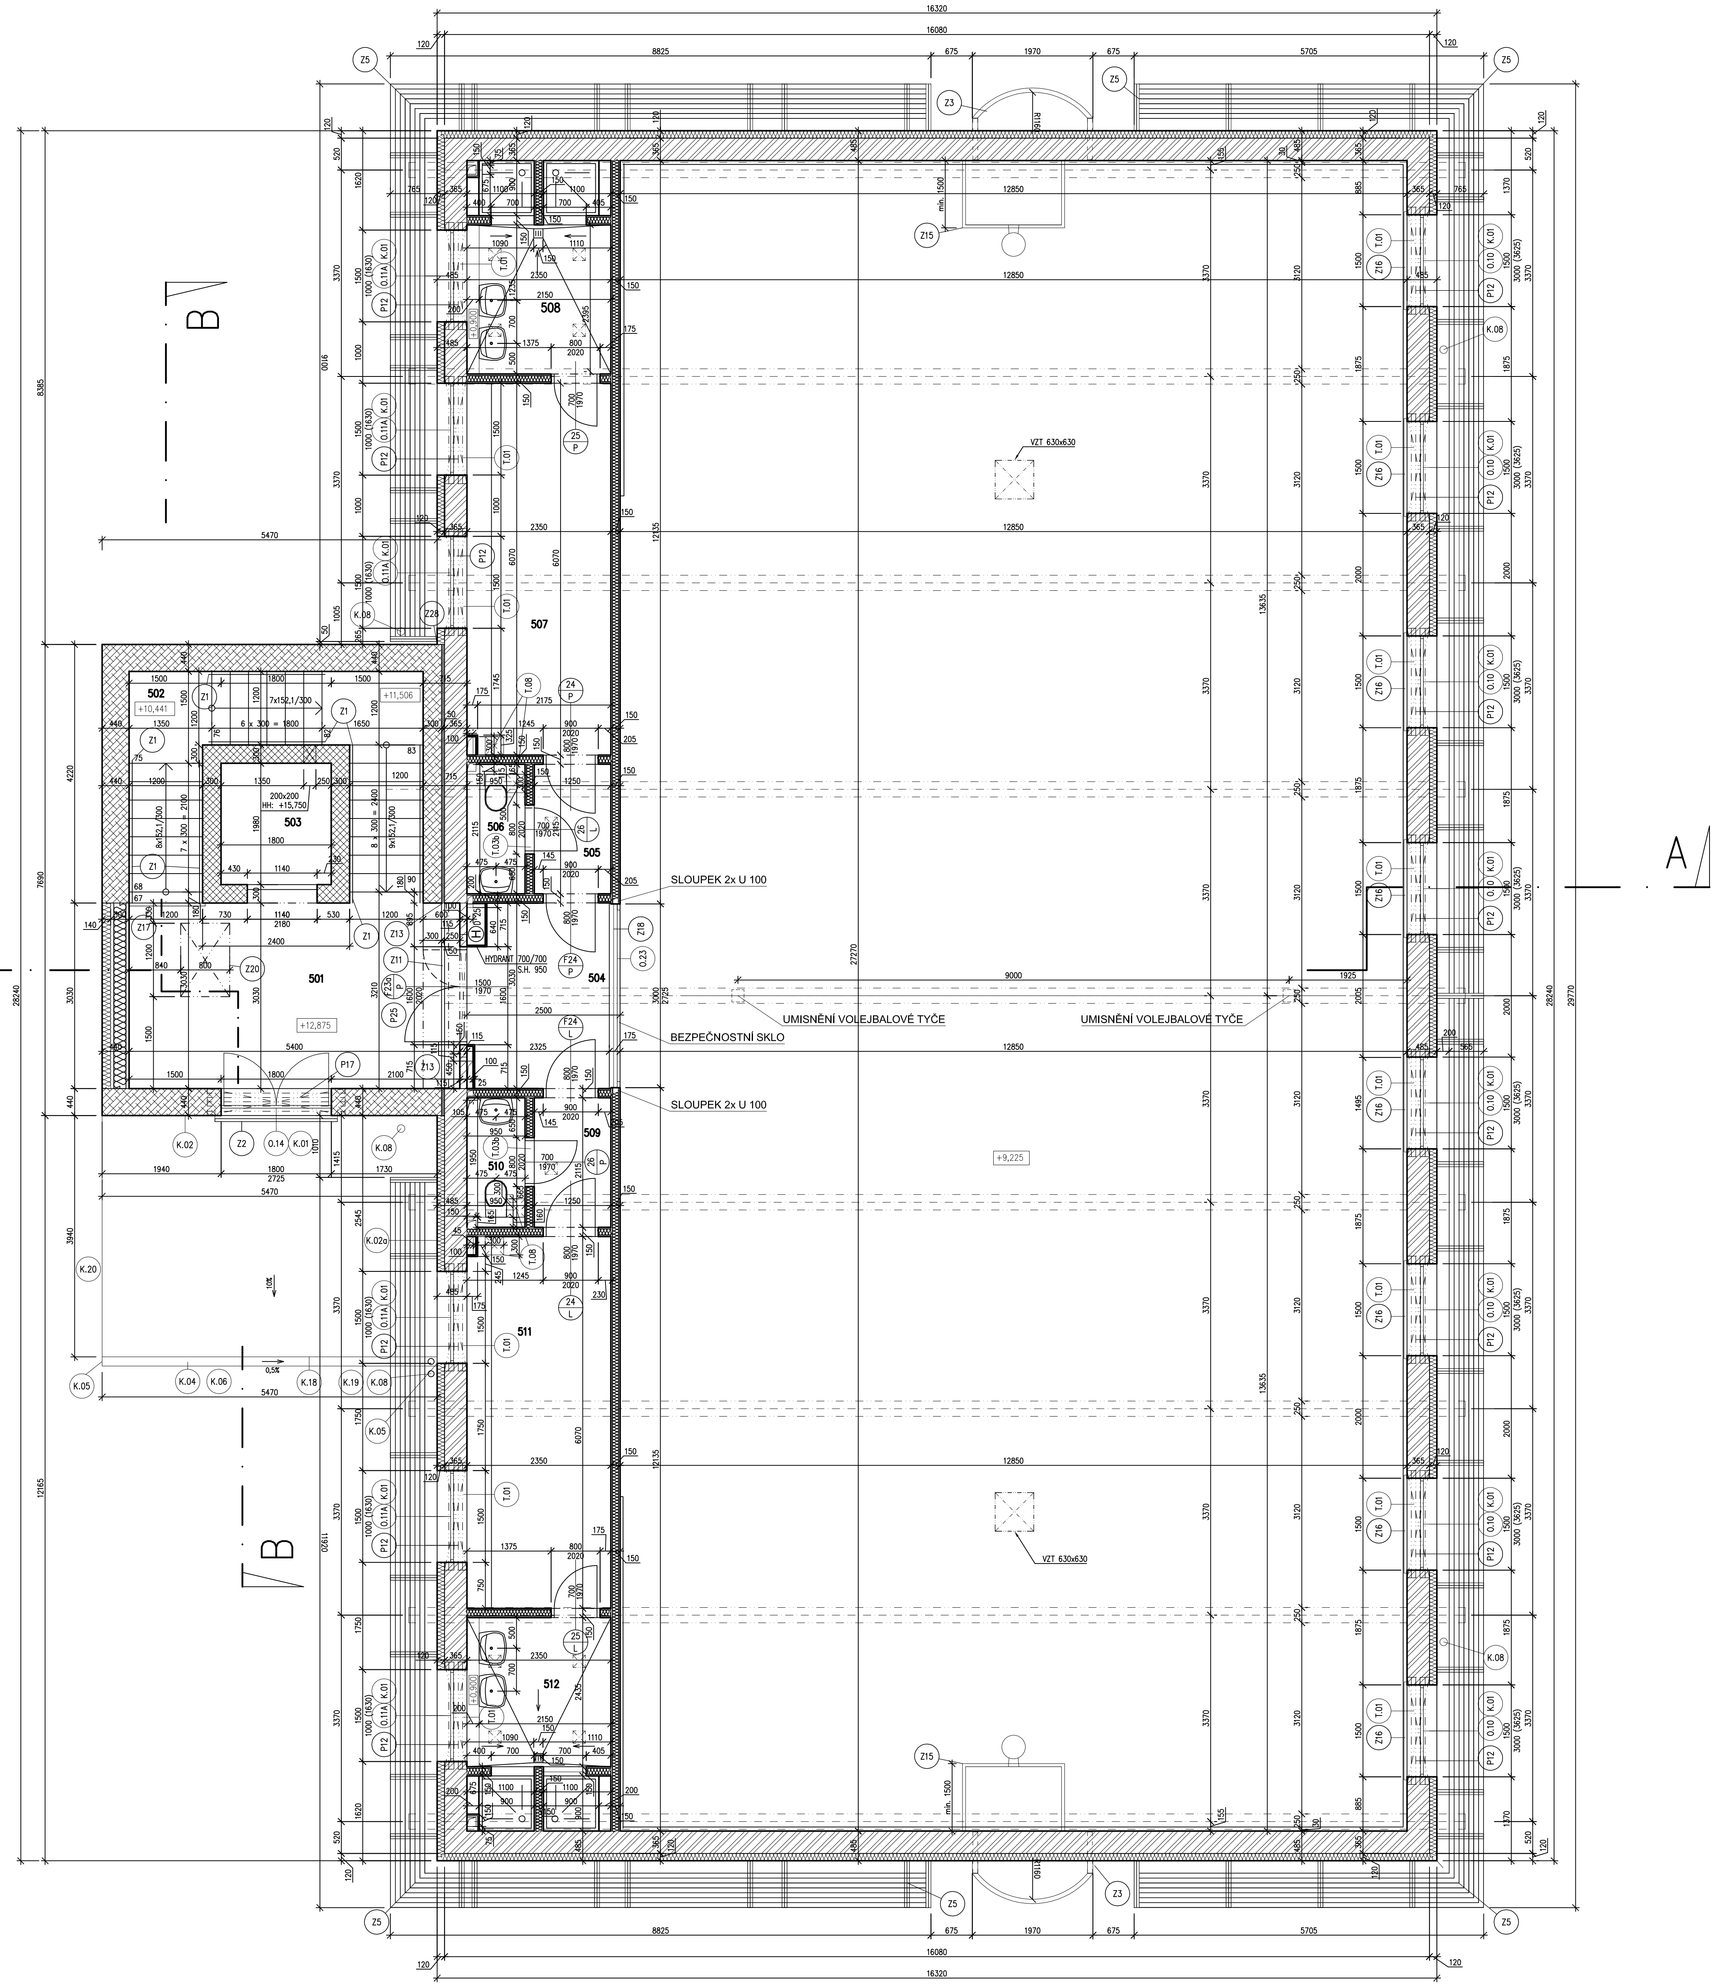

Tabulka místností NOVÁ BUDOVA

Číslo	Jméno	Plocha [m2]	Stěny	Podlaha	Strop	Podlaží
501	CHODBA	98,50	KER.OBKLAD V. 1,5 m,OMYV.NÁTĚR	P12 - KERAMICKÁ DLAŽBA	VC IMITKA	1.NP
502	SCHODIŠTĚ	11,95	KER.OBKLAD V. 1,5 m,OMYV.NÁTĚR	P11 - KERAMICKÁ DLAŽBA	VC IMITKA	
503	TVTŘNÍ	3,56	-	-	-	
504	GALERIE	7,45	VC IMITKA, OTEROVÝZDRNÁ MALBA	P12 - KERAMICKÁ DLAŽBA	N4 - POMHLED V.3,00m	
505	PŘEDSÍŇ	2,52	KERAMICKÝ OBKLAD	P7 - KERAMICKÁ DLAŽBA	N4 - POMHLED V.3,00m	
506	WC	1,90	KERAMICKÝ OBKLAD	P6 - KERAMICKÁ DLAŽBA	N4 - POMHLED V.3,00m	
507	SAUNA	14,23	VC IMITKA, OTEROVÝZDRNÁ MALBA	P7 - KERAMICKÁ DLAŽBA	N4 - POMHLED V.3,00m	
508	SPRCHY	7,82	KERAMICKÝ OBKLAD	P6 - KERAMICKÁ DLAŽBA	N4 - POMHLED V.3,00m	
509	PŘEDSÍŇ	2,52	KERAMICKÝ OBKLAD	P7 - KERAMICKÁ DLAŽBA	N4 - POMHLED V.3,00m	
510	WC	1,90	KERAMICKÝ OBKLAD	P6 - KERAMICKÁ DLAŽBA	N4 - POMHLED V.3,00m	
511	SAUNA	14,23	VC IMITKA, OTEROVÝZDRNÁ MALBA	P7 - KERAMICKÁ DLAŽBA	N4 - POMHLED V.3,00m	
512	SPRCHY	7,82	KERAMICKÝ OBKLAD	P6 - KERAMICKÁ DLAŽBA	N4 - POMHLED V.3,00m	

Tabulka překladů

Označení	Rozměry	Popis	Počet S. NP	Poznámka
P12	4x PTH 23,8/1750	Překlad	4	-
P17	3x PTH 23,8/2250	Překlad	1	-
P25	PTH 11,5/2000	Překlad	1	-

LEGENDA MATERIÁLŮ

- ZDIVO Z CIHEL PLNÝCH P20 NA MALTU M10
- ZDIVO Z CIHEL POROTHERM 44 P+D P15 NA MALTU M10
- ZDIVO Z CIHEL POROTHERM 36,5 AKU P15 NA MALTU MC 10 (MC 5) viz konstrukční část
- ZDIVO Z CIHEL POROTHERM 30 AKU P+D P15 NA MALTU MC 10
- ZDIVO Z CIHEL POROTHERM 11,5 AKU P10 NA MALTU M5
- KONTAKTNÍ ZATEPLOVACÍ FASÁDNÍ SYSTÉM Z KAMENNÉ HYDROFOBIZOVANÉ VLNY TL. 120 mm
- SDK PŘIČKA (NAPŘ. KNAUF W116) TL. 300 mm + KONTAKTNÍ ZATEPLOVACÍ FASÁDNÍ SYSTÉM Z KAMENNÉ HYDROFOBIZOVANÉ VLNY TL. 140 mm
- SDK PŘIČKA (NAPŘ. KNAUF W112) TL. 150 mm
- SDK DESKY (NAPŘ. KNAUF) TL. 2 x 12,5 mm

POZNÁMKY

-KÓTOVÁNO VE VÝROBNÍCH ROZMĚRECH
-DRÁŽKY VE ZDIVU VYFREZOVAT
-OBKLAD GRAFICKY VYZNAČEN POUZE POKUD NENÍ V CELÉ MÍSTNOSTI, VIZ TABULKA MÍSTNOSTÍ
-U MÍSTNOSTÍ SE SPRCHOU A VODOVOD. BATERIEMI NA STĚNÁCH HYDROIZOL. STĚRKA AŽ PO STROP DO 0,5m OD SPRCH

JTSK ±0=224,080 BPV

PROJEKTOVÁ, INŽENÝRSKÁ A KONZULTAČNÍ ORGANIZACE
CERTIFIKÁT ISO 9001 IČO 60193280

PROJEKTANT	VYPRACOVAL	KONTROLA	HL.INŽ.PROJEKTU
ING. Z. SOVA	ING. L. URBÁNKOVÁ	ING. M. KUBEŠ	ING. Z. SOVA

VPÚ DECO PRAHA a.s.
PODOLSKÁ 20, 140 00 PRAHA 4
PROJEKTOVÝ ATELIÉR

NÁZEV
DDÚ U MICHELSKÉHO LESA
Výstavba a dostavba DDÚ

DÍL 100 – STAVEBNĚ ARCHITEKTONICKÉ ŘEŠENÍ

ČÍSLO ZAKÁZKY	2-0053-00/30
DOKUMENTACE	DZS/DPS
MĚŘÍTKO	1:50
DATUM	06/2007
POČET FORMÁTŮ	12 A4

OBSAH PŘÍLOHY
SO-02 OBJEKT INTERNÁTU
PŮDORYS 5.NP

ČÍSLO KOPIE	ČÁST	ČÍSLO PŘÍLOHY
	C	8

DOKUMENTAC LZE ŘÉŠIT POUZE VE SMYSLU PŘÍSLUŠNÉ SMLOUVY O DÍLO. VÝHRADY, O JINÉ ČÁST, MŮŽE BÝT KOPÍROVÁNA NEBO JINÝM ZPŮSOBEM RozŠIŘOVÁNA POUZE VO PŘEDCHOZÍM SOUHLASU VPÚ DECO PRAHA a.s.