

OBJEKT SO 08


OBJEKT SO 01

AREÁLOVÉ OPLOECENÍ - SO 09  
DO VÝŠKY ATIKY + OPLECHOVÁNÍ DLE ATIKY

LEGENDA MÍSTNOSTÍ

Č. M.	NÁZEV MÍSTNOSTI	PLOCHA (m <sup>2</sup> )	PODLAHA
8-0.01	SPOJOVACÍ KORIDOR	62.40	KERAM. DLAŽBA A5
8-0.02	CHODBA	24.55	KERAM. DLAŽBA A6
8-0.03	CHODBA	10.67	KERAM. DLAŽBA A6
8-0.04	CHODBA	36.94	KERAM. DLAŽBA A6
8-0.05	POKOJ 2 L	15.93	KERAM. DLAŽBA A6
8-0.06	POKOJ 2 L	15.66	KERAM. DLAŽBA A6
8-0.07	POKOJ 2 L	15.66	KERAM. DLAŽBA A6
8-0.08	VYCHOVATELÉ	18.86	KERAM. DLAŽBA A6
8-0.09	PRÁDELNA, SUŠÁRNA	12.54	KERAM. DLAŽBA A6
8-0.10	OBYVACÍ POKOJ	33.43	KERAM. DLAŽBA A6
8-0.11	KUCHYŇ	15.48	KERAM. DLAŽBA A6
8-0.12	WC PERSONÁL	3.33	KERAM. DLAŽBA A6
8-0.13	UMYVÁRNA	4.66	KERAM. DLAŽBA A6
8-0.14	WC	7.13	KERAM. DLAŽBA A6
8-0.15	TECH. MÍSTNOST, UKLID	15.75	KERAM. DLAŽBA A6
8-0.16	CHODBA	36.82	KERAM. DLAŽBA A6
8-0.17	POKOJ 2 L	15.66	KERAM. DLAŽBA A6
8-0.18	POKOJ 2 L	15.66	KERAM. DLAŽBA A6
8-0.19	POKOJ 2 L	15.60	KERAM. DLAŽBA A6
8-0.20	VYCHOVATELÉ	18.80	KERAM. DLAŽBA A6
8-0.21	PRÁDELNA, SUŠÁRNA	12.60	KERAM. DLAŽBA A6
8-0.22	OBYVACÍ POKOJ	33.15	KERAM. DLAŽBA A6
8-0.23	KUCHYŇ	15.48	KERAM. DLAŽBA A6
8-0.24	WC PERSONÁL	3.33	KERAM. DLAŽBA A6
8-0.25	UMYVÁRNA	4.66	KERAM. DLAŽBA A6
8-0.26	WC	7.13	KERAM. DLAŽBA A6
8-0.27	SKLAD PRÁDLA	15.81	KERAM. DLAŽBA A6
8-0.28	ZÁDVEŘÍ	8.28	KERAM. DLAŽBA A6

PODHLÉDY - ZÚSTANOU ZACHOVÁNY STÁVAJÍCÍ - JEN OPRAVY  
PO ROZVODECH ELEKTRO V CELÉM OBJEKTU - MALBY

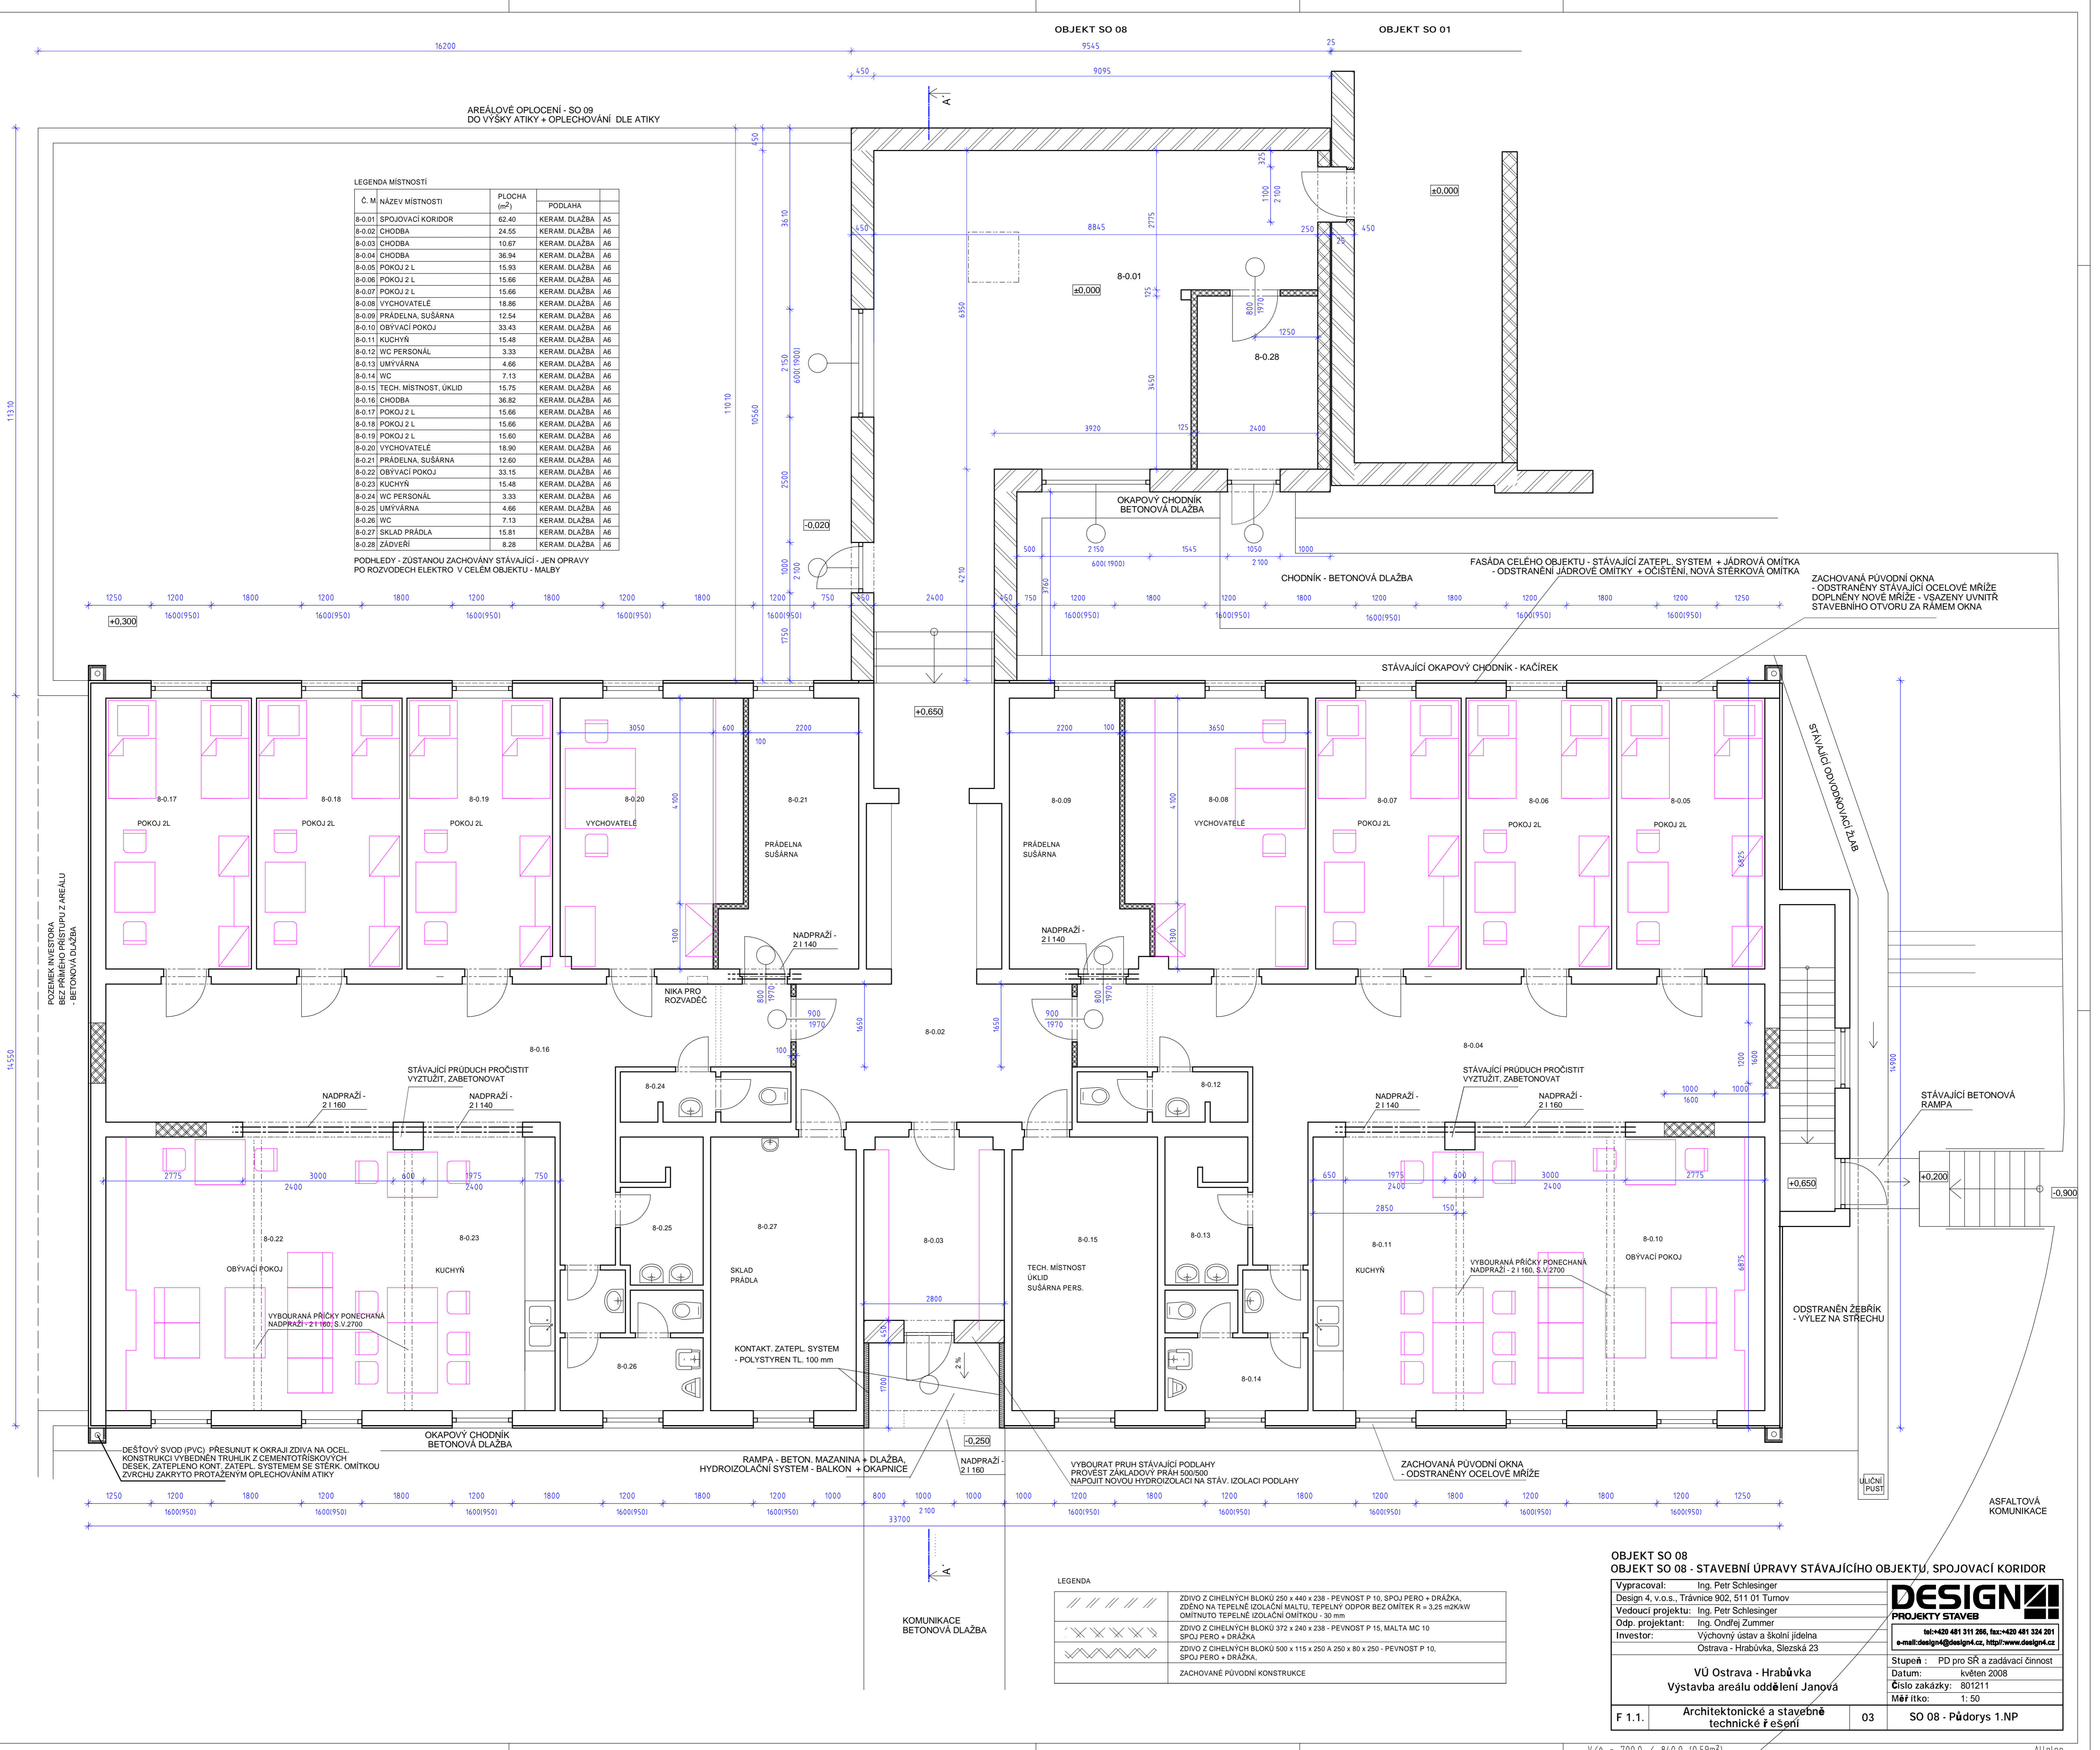

LEGENDA

	ZDIVO Z CIHELNÝCH BLOKŮ 250 x 440 x 238 - PEVNOST P 10, SPOJ PERO + DRAŽKA, ZDĚNO NA TEPELNÉ IZOLAČNÍ MALTU, TEPELNÝ ODPOR BEZ OMIKKY R = 3.25 m <sup>2</sup> K/W OMIKNUTO TEPELNÉ IZOLAČNÍ OMIKTKOU - 30 mm
	ZDIVO Z CIHELNÝCH BLOKŮ 372 x 240 x 238 - PEVNOST P 15, MALTA MC 10 SPOJ PERO + DRAŽKA
	ZDIVO Z CIHELNÝCH BLOKŮ 500 x 115 x 250 A 250 x 80 x 250 - PEVNOST P 10, SPOJ PERO + DRAŽKA
	ZACHOVANÉ PŮVODNÍ KONSTRUKCE

OBJEKT SO 08  
OBJEKT SO 08 - STAVEBNÍ ÚPRAVY STÁVAJÍCÍHO OBJEKTU, SPOJOVACÍ KORIDOR

Vypracoval:	Ing. Petr Schlesinger
Design 4, v.o.s., Trávčice 902, 511 01 Turnov	
Vedoucí projektu:	Ing. Petr Schlesinger
Odd. projektant:	Ing. Ondřej Zummer
Investor:	Výchovný ústav a školní jídelna Ostrava - Hrabůvka, Slezská 23



VÚ Ostrava - Hrabůvka Výstavba areálu oddělení Janová	
Stupeň :	PD pro SR a zadávací činnost
Datum:	květen 2008
Číslo zakázky:	801211
Měřítko:	1:50
F 1.1.	Architektonické a stavebně technické řešení
03	SO 08 - Pádorys 1.NP

V/č = 700.0 / 84.0 (0.59m<sup>2</sup>)

Allplan